


vluchtdeur 2,3m

2x vluchtdeur 1,65m

vluchtdeur 1,65m

loading dock  
B 2350  
H 2200

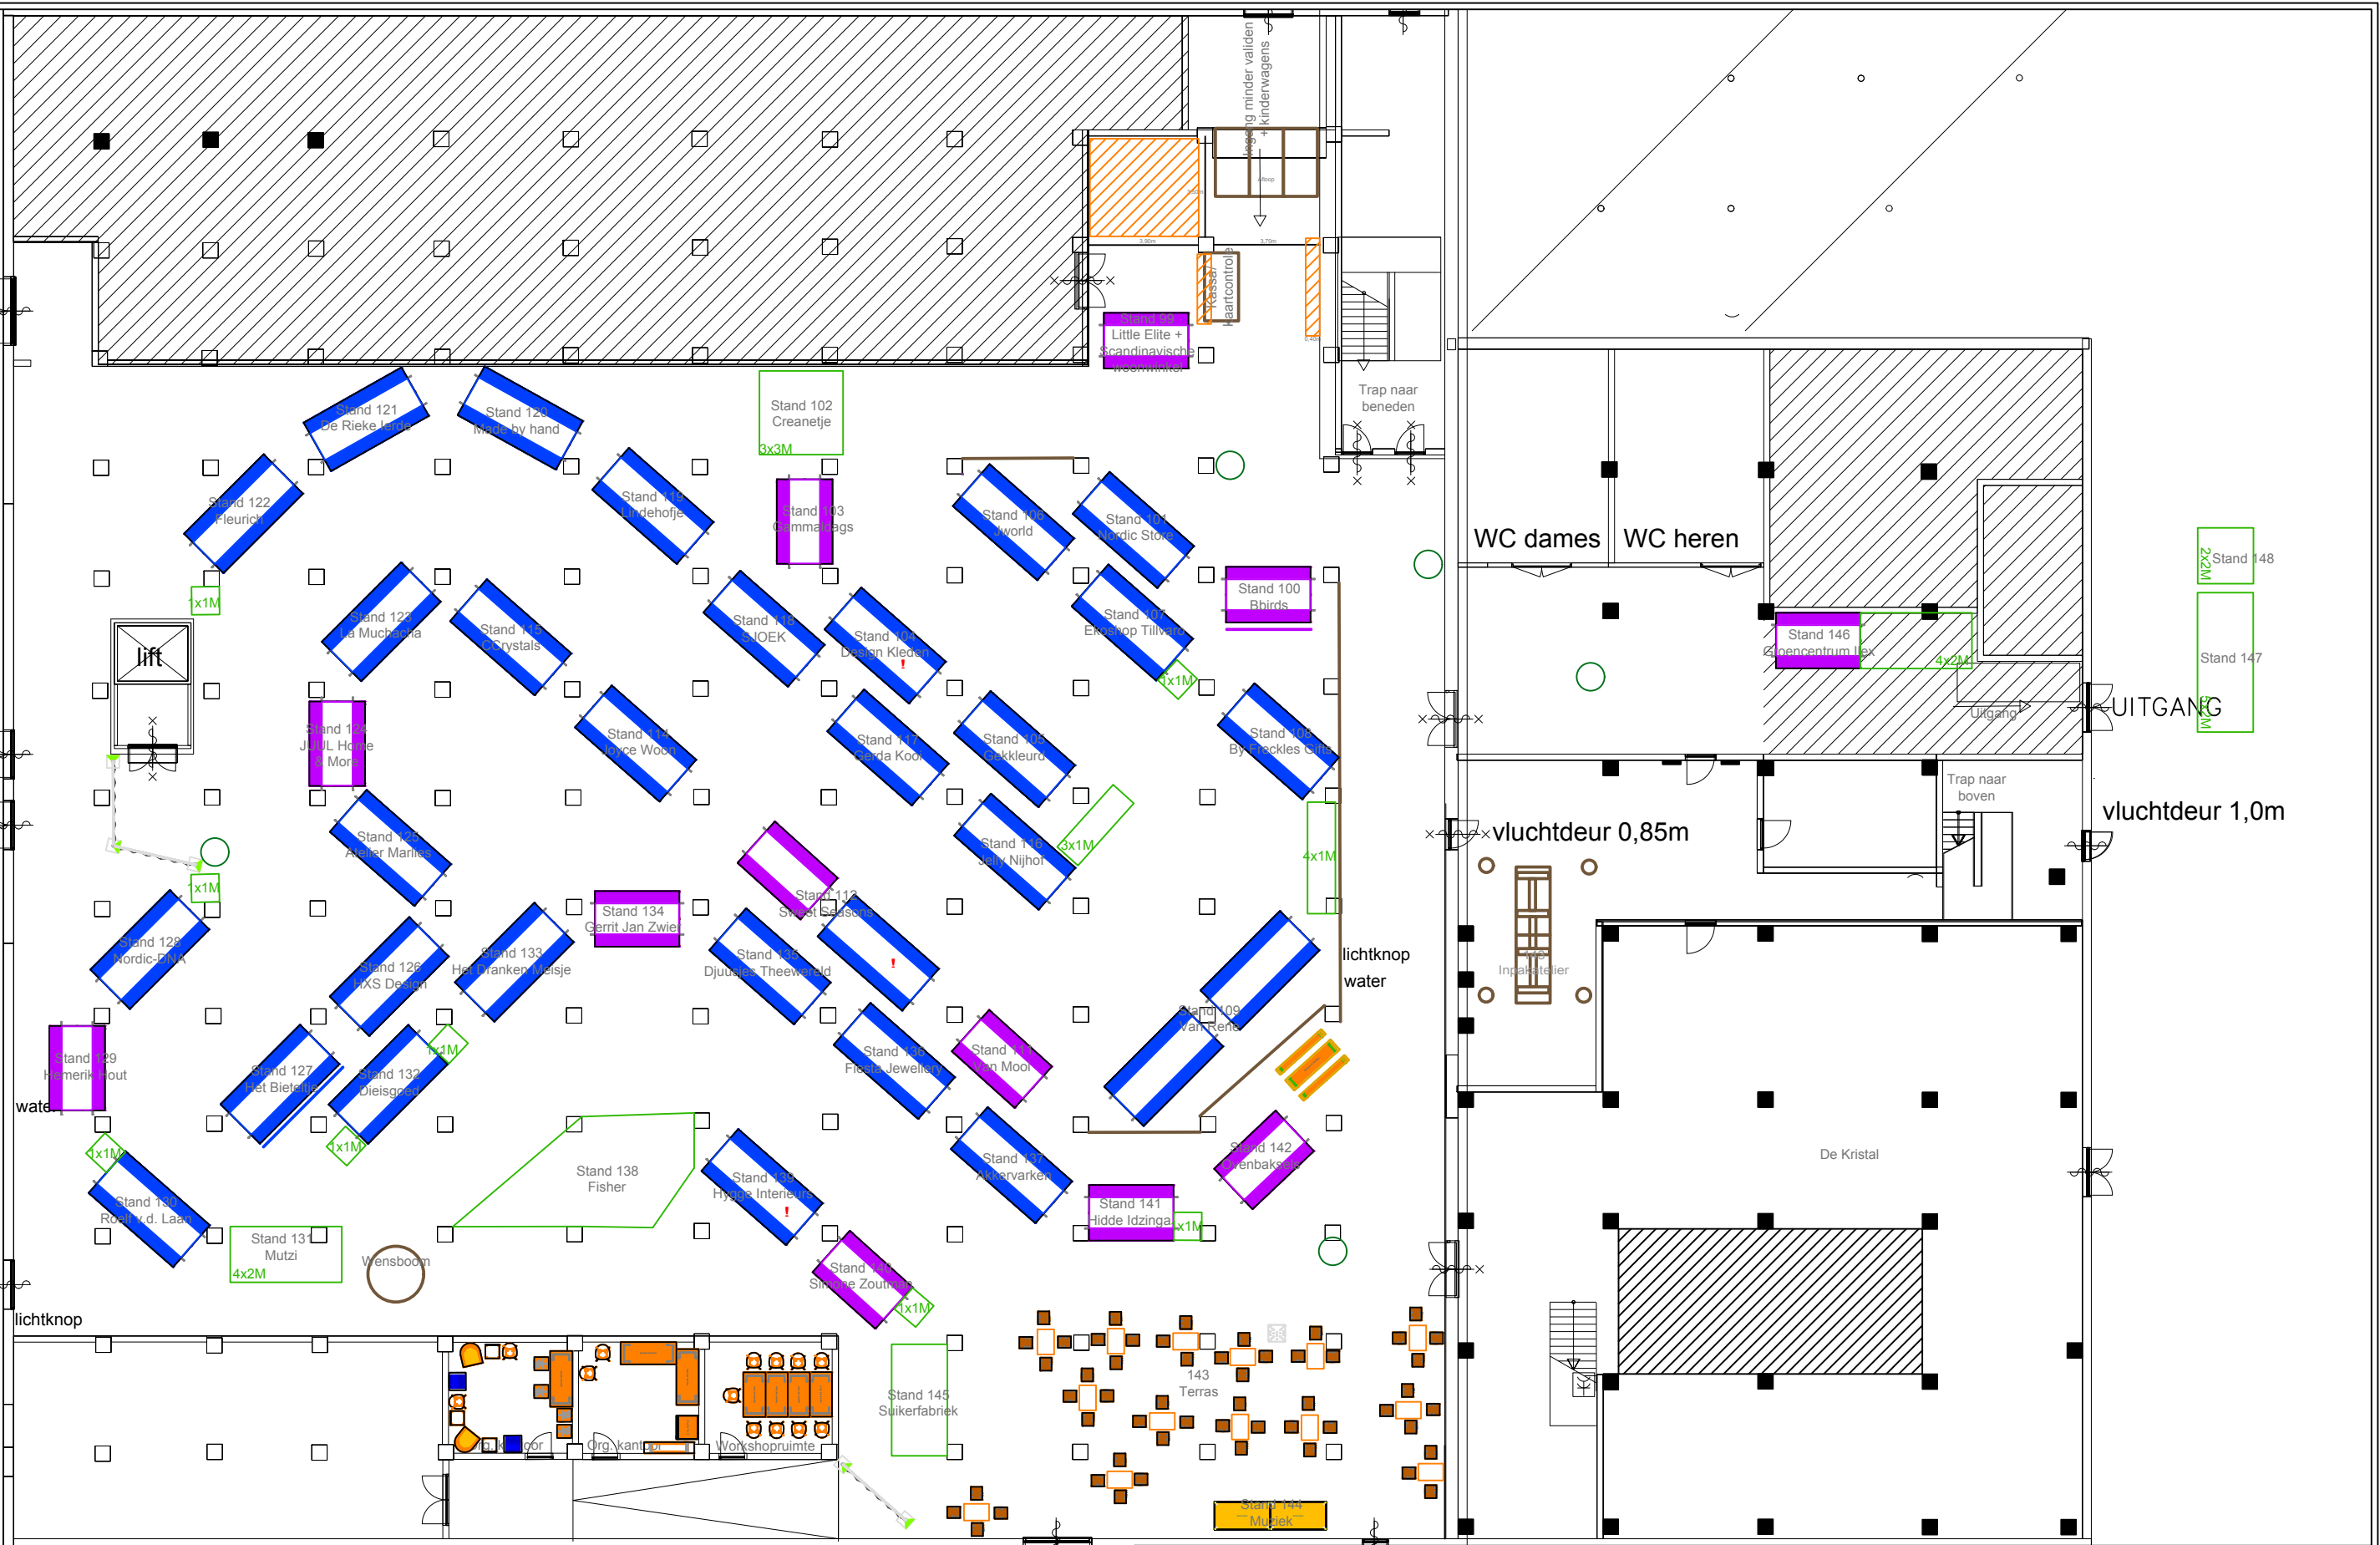

vluchtdeur 2,3

**EVENTFUL**  
Eventmanagement & Productie

ORGANISATIE: Eventful Producties B.V.  
 PROJECT: Zweedse Kerstmarkt 2024  
 ONDERDEEL: Begane grond  
 LOCATIE: Suikerfabriek Groningen  
 DATUM: 10/14/2024

PRINTDATUM: 10/14/2024  
 SCHAAL: CUSTOM  
 VIEW:  
 BESTAND: ZKM2024 - Begane Grond